


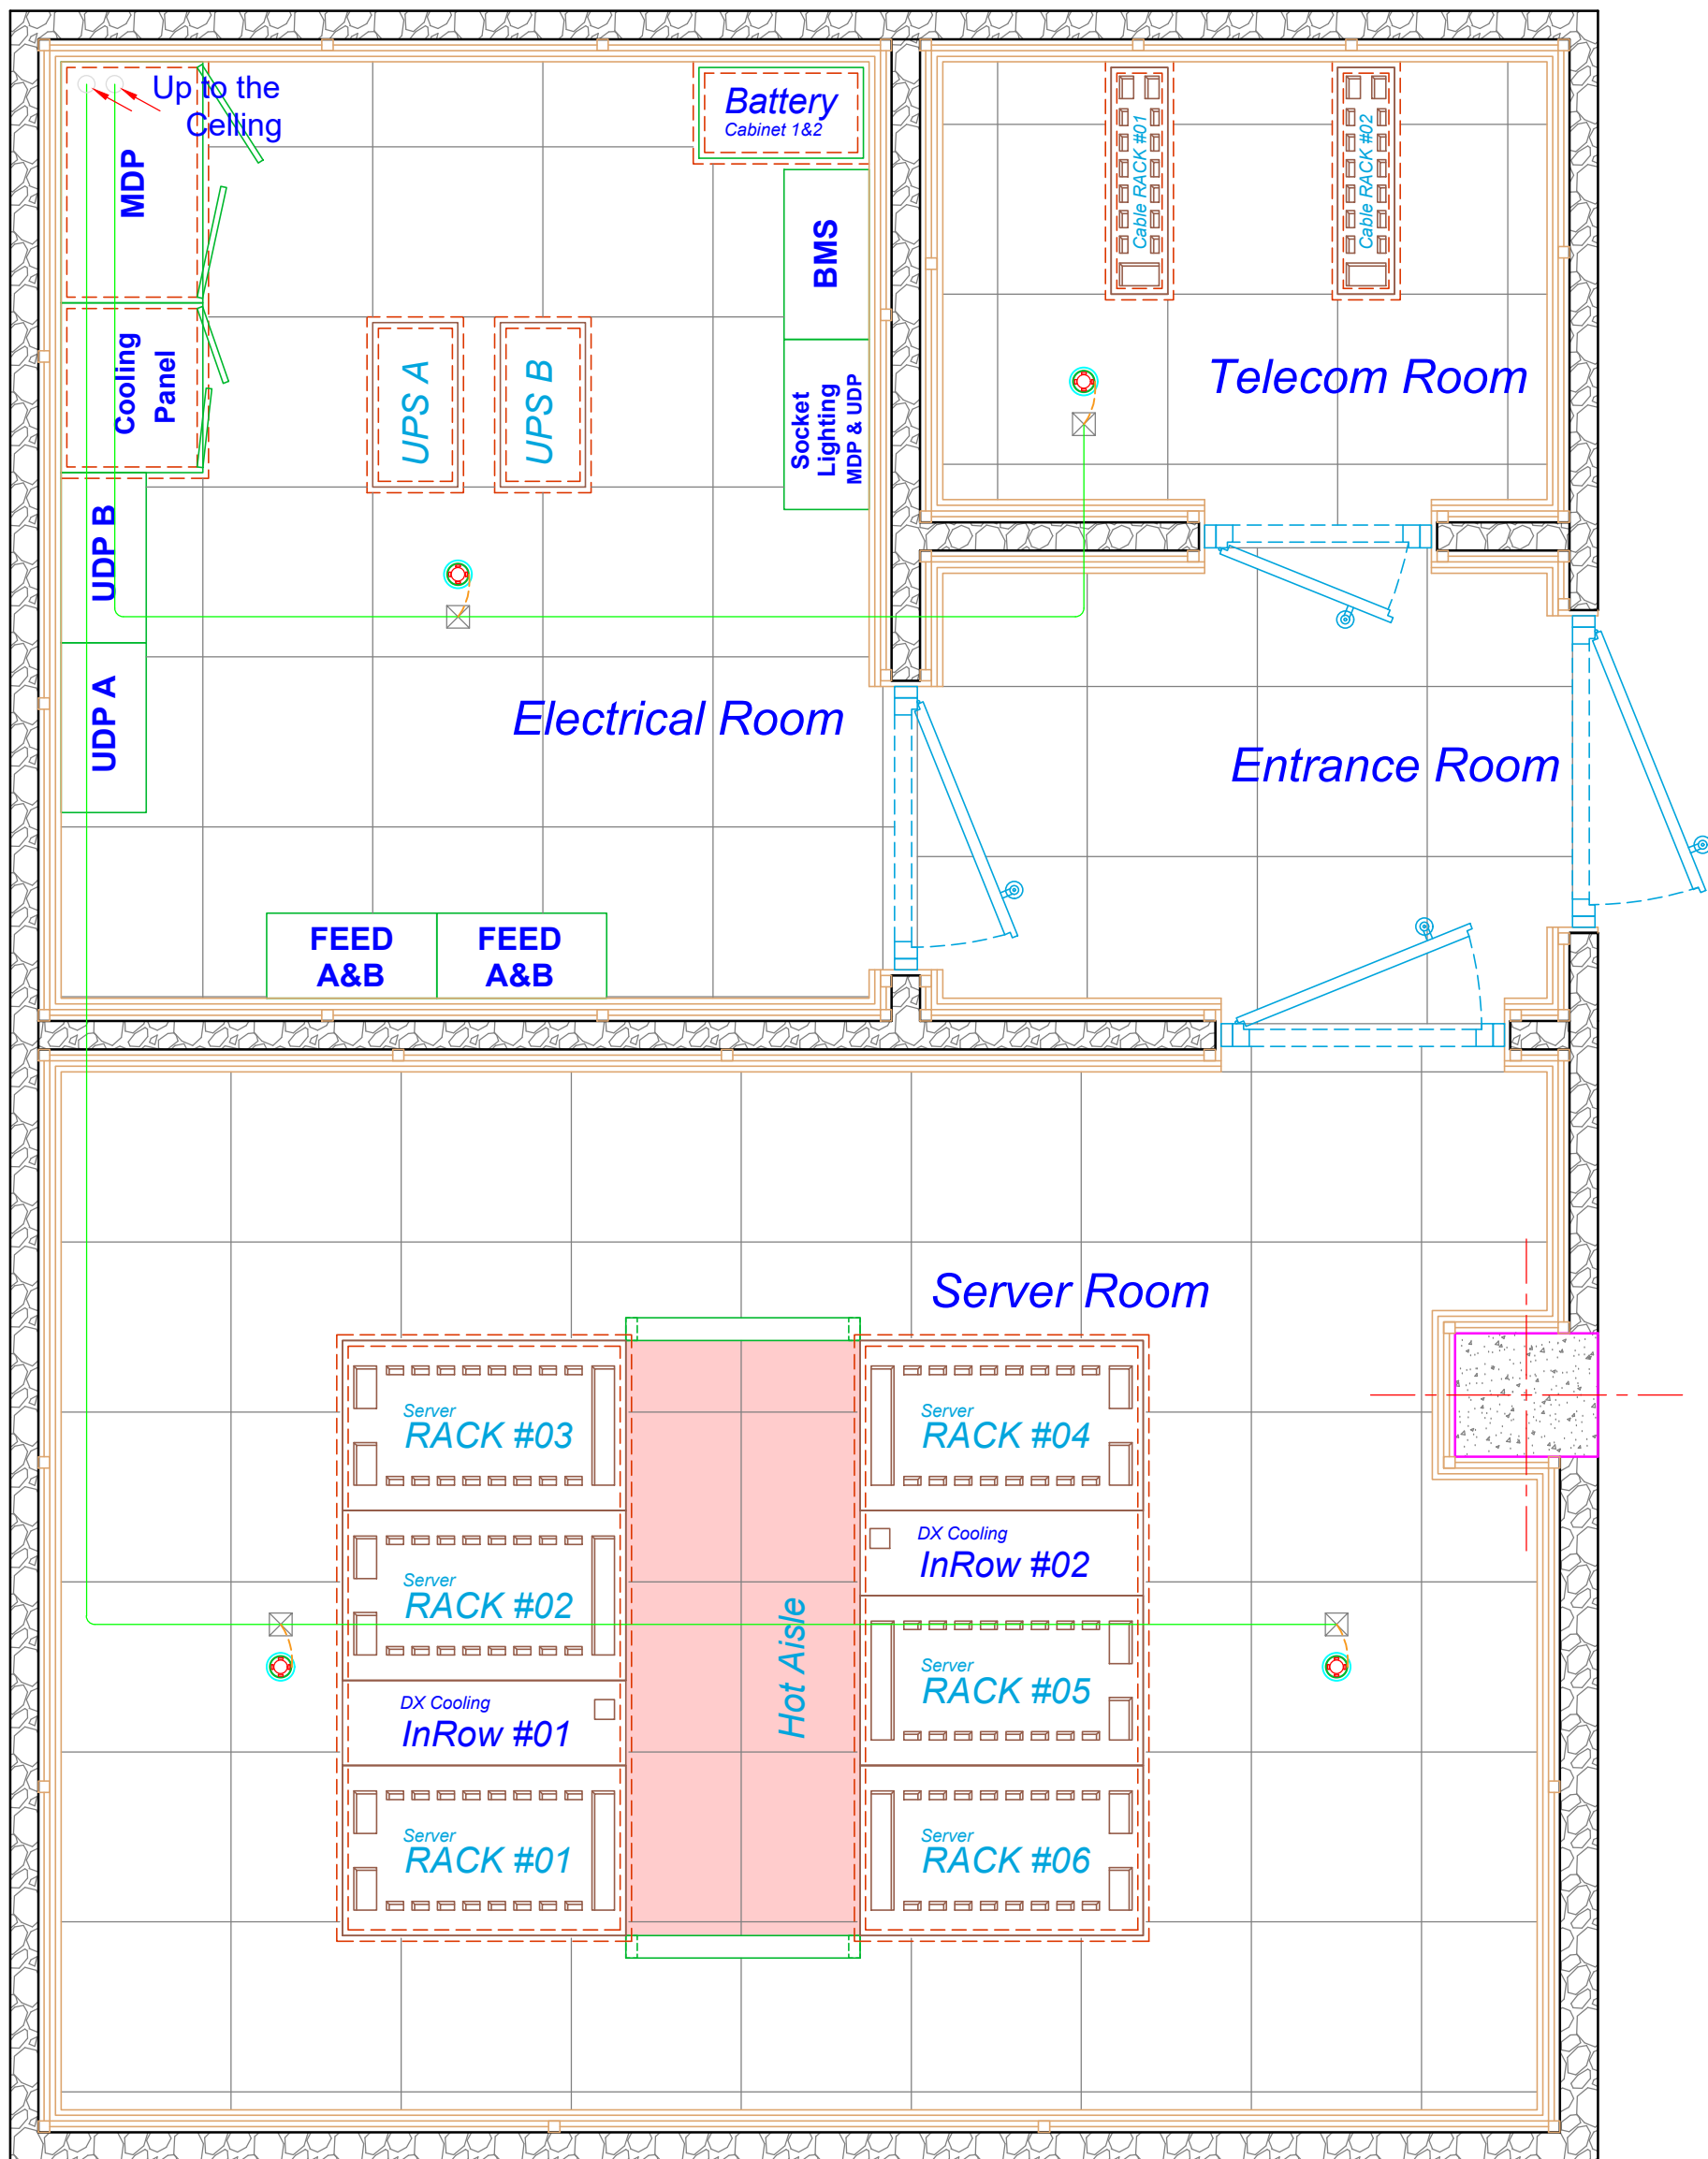

پلان مسیر کابل کشی سیستم اعلان حریق (فضای زیر کف کاذب)

مقیاس : A3-1:25

Sheet No :	H-14
drawing Scale:	1:100
Date :	99/02
Type:	H
Rev. :	H/3

راهنمای نقشه :	
بکس اتصال ۱۰ × ۱۰	☒
دکتور اعلان حریق	⊙
لوله گالوانیزه سرد PG 16	—
کابل برق 2 × 1	—

