


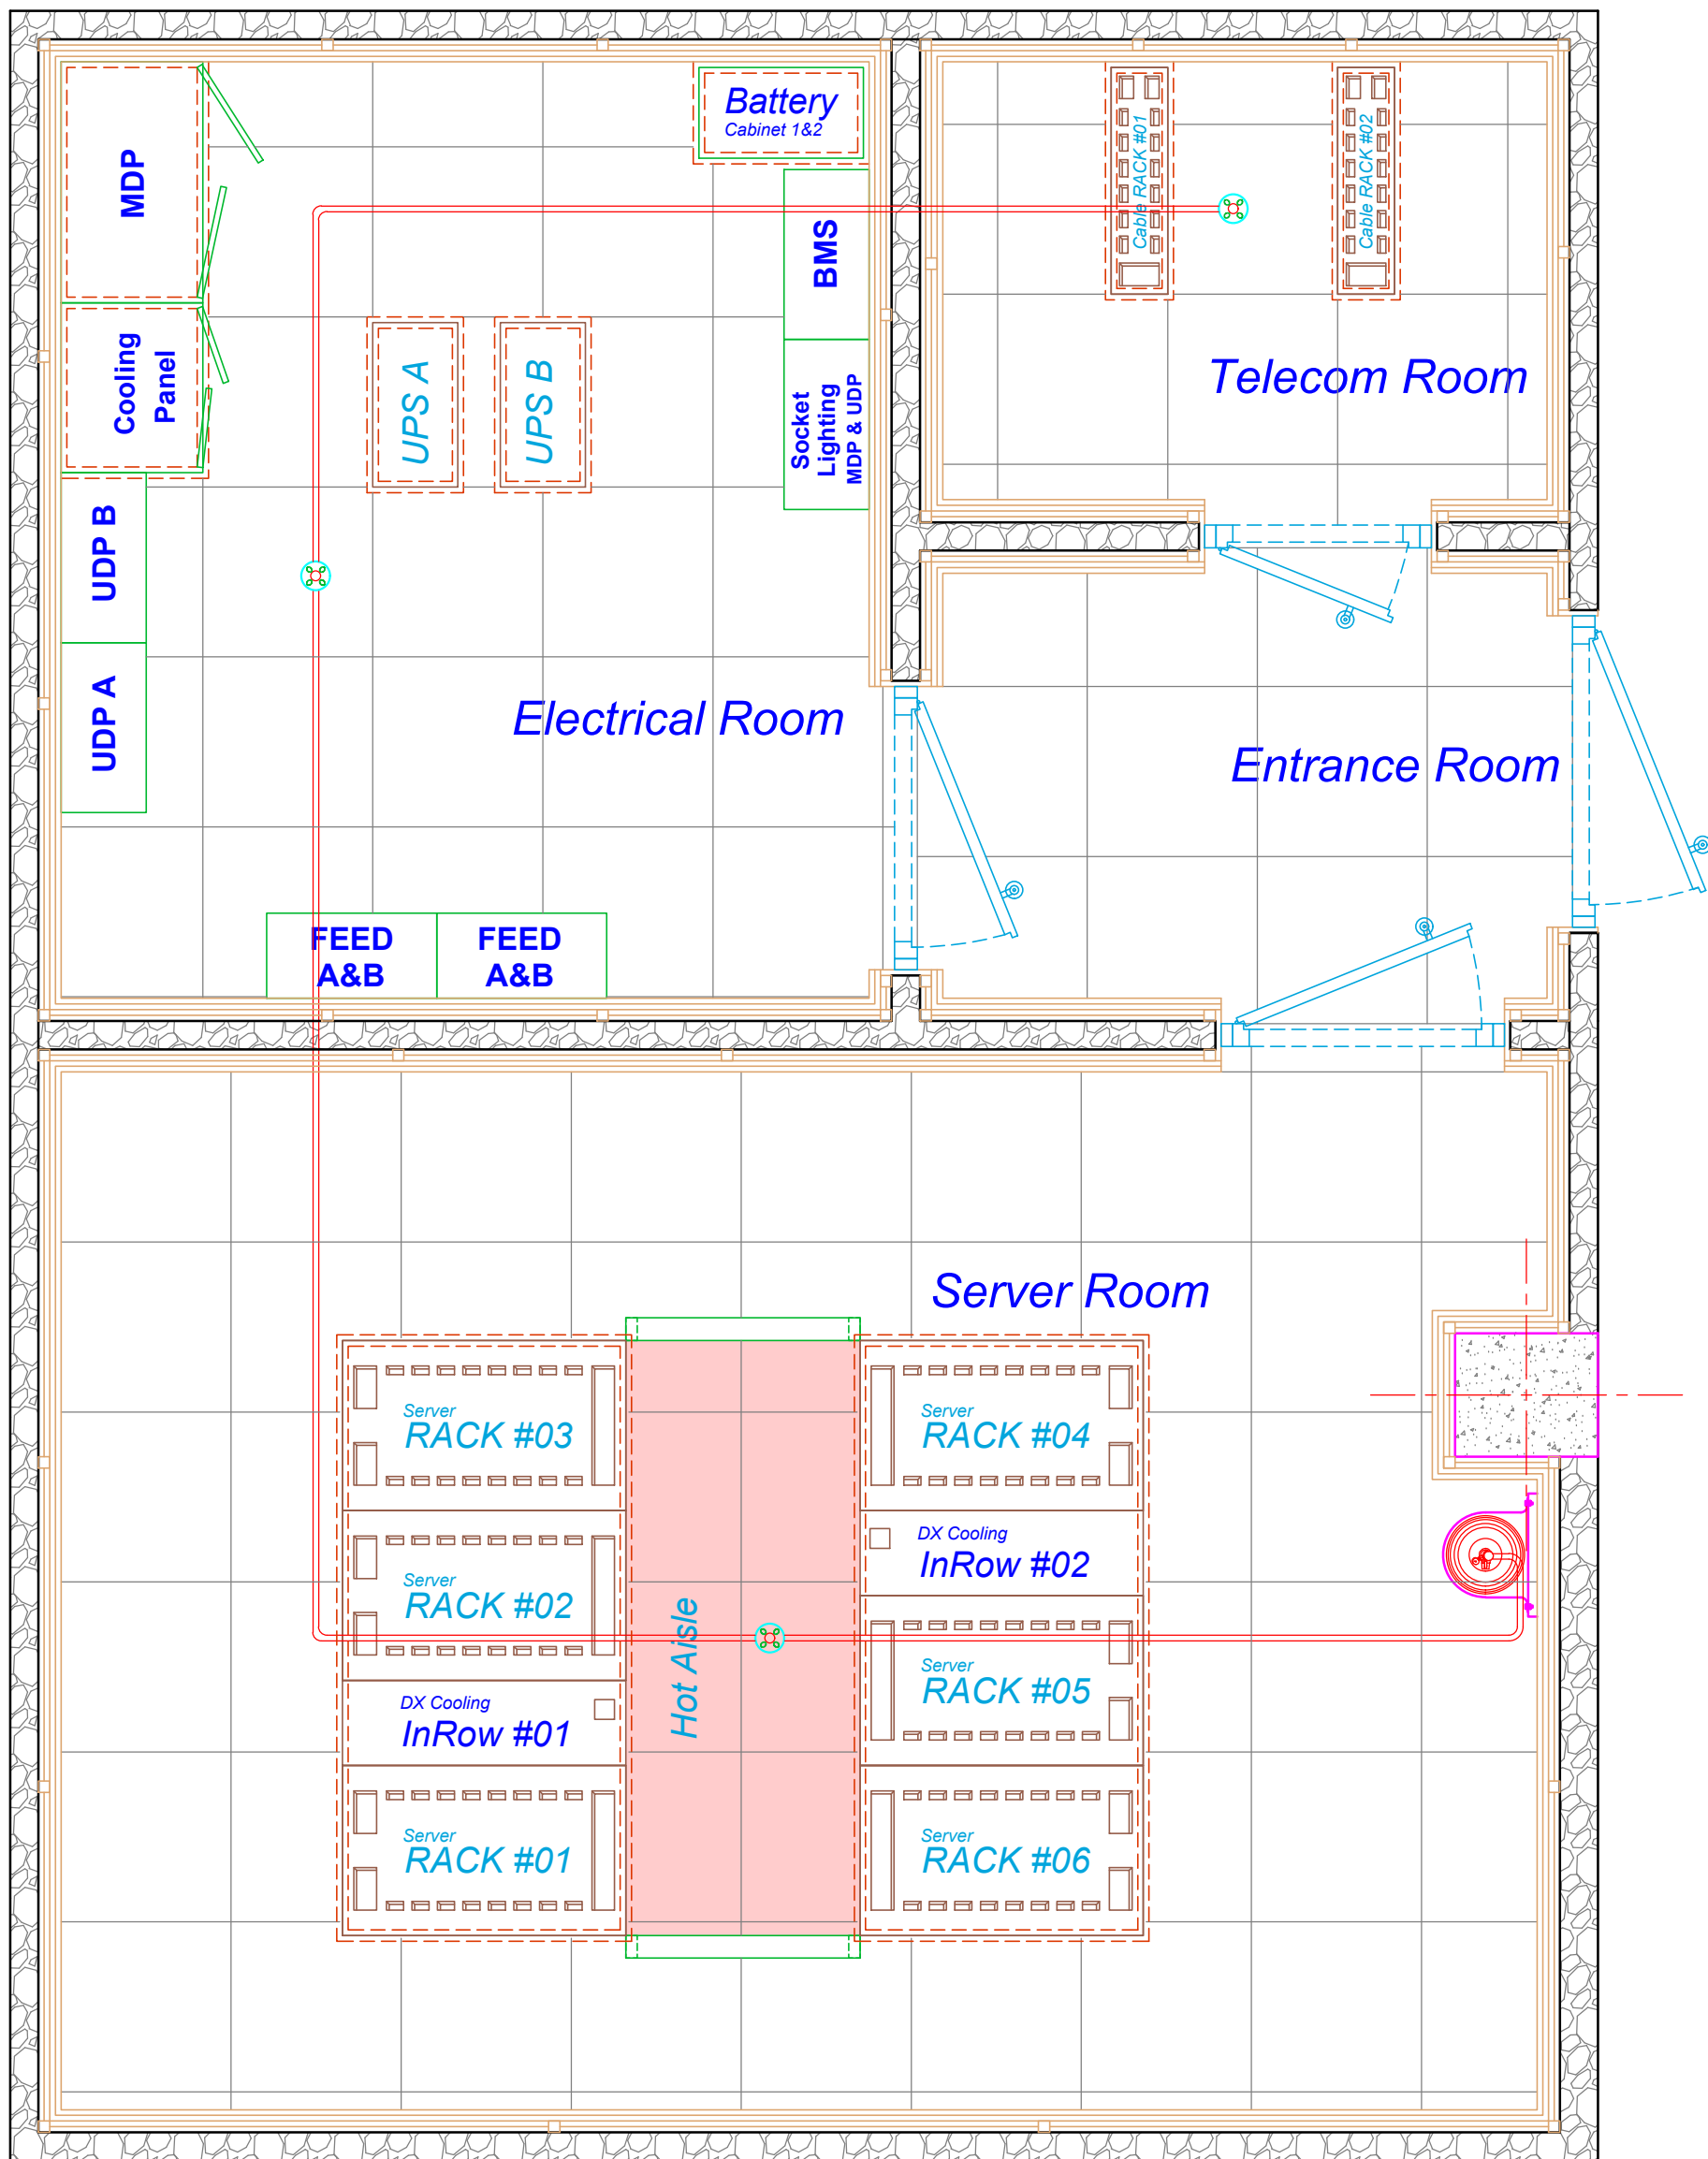

پلان مسیر کابل کشی سیستم اطفاء حریق (فضای زیر کف کاذب)

مقیاس : A3-1:25

Sheet No :	H-16
drawing Scale:	1:100
Date :	99/02
Type:	H
Rev. :	H/3

راهنمای نقشه :	
کپسول آتش نشانی دستی	●
کپسول آتش نشانی اتوماتیک	⊙
نازل اطفاء حریق	⊗
لوله مانپسمان بدون درز	—

