


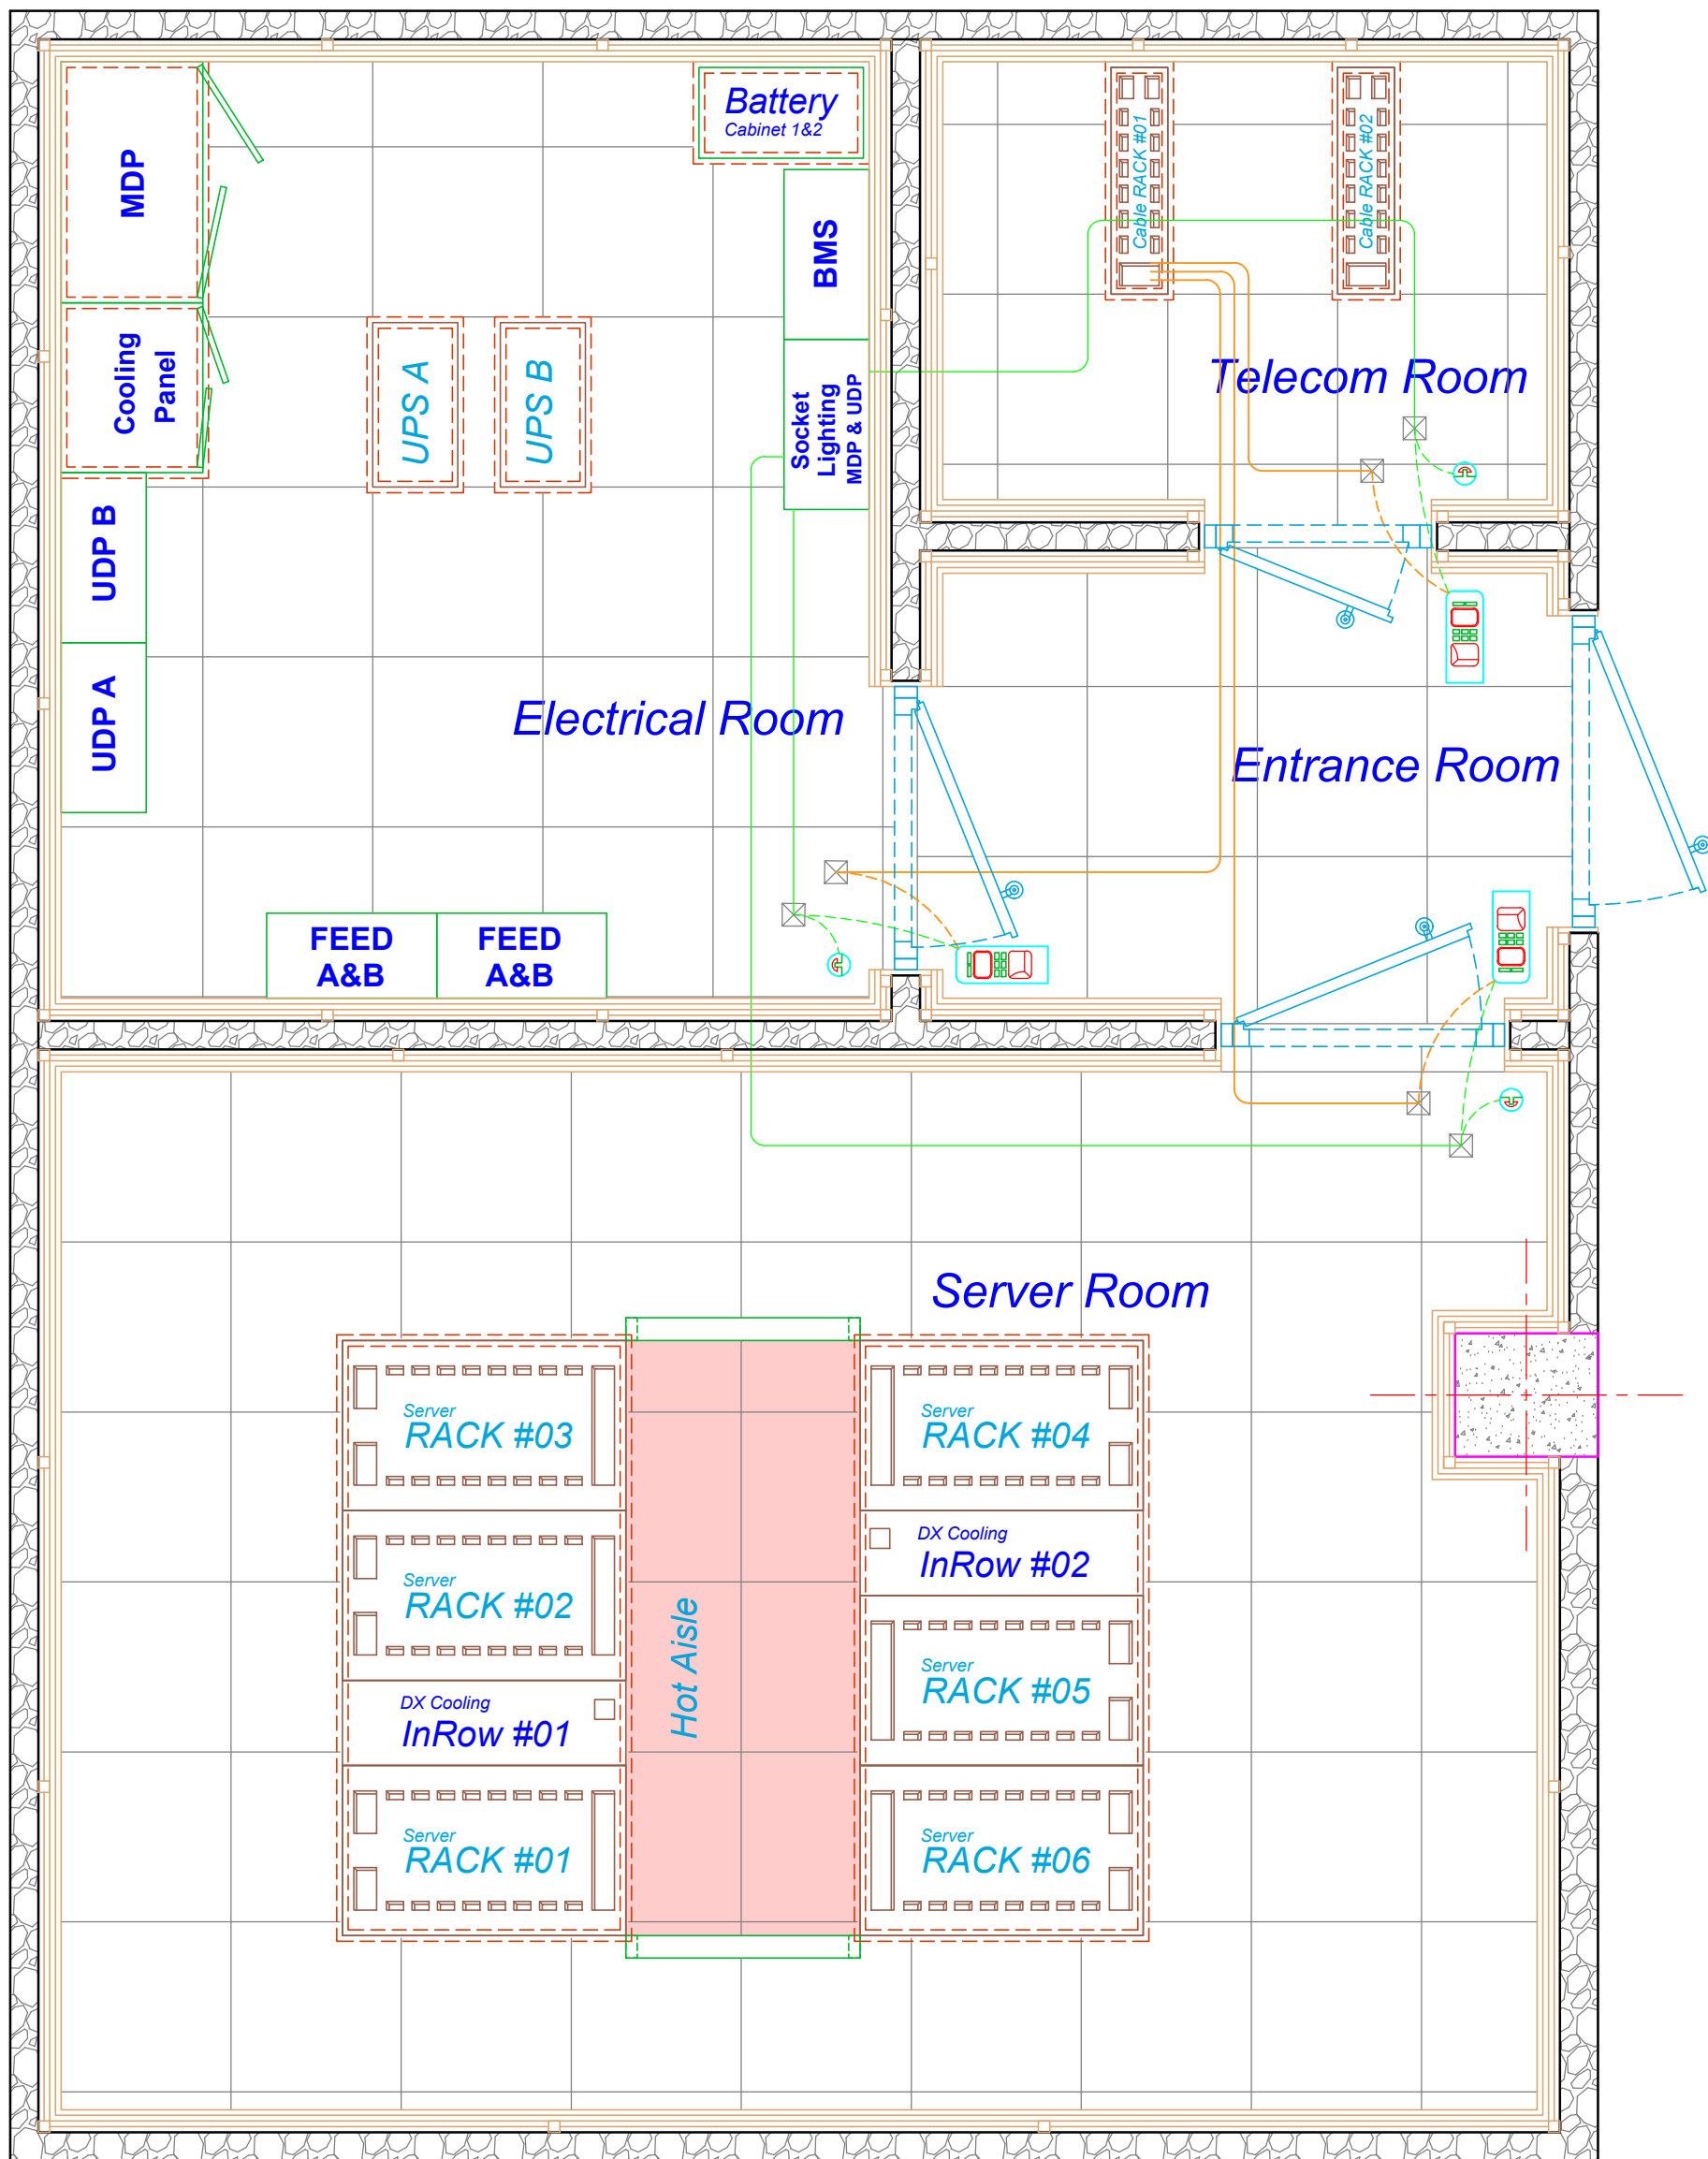

پلان مسیر لوله گذاری و کابل کشی سیستم کنترل تردد

مقیاس : A3-1:25

Sheet No :	H-18
drawing Scale: 1:100	Type: H
Date : 99/02	Rev. : H/3

راهنمای نقشه :	
کابل CAT 6	باکس اتصال ۱۰ × ۱۰
	پوش باتن
	پانل کنترل ورود
	لوله گالوانیزه سرد PG 16
	کابل برق 3 × 1

